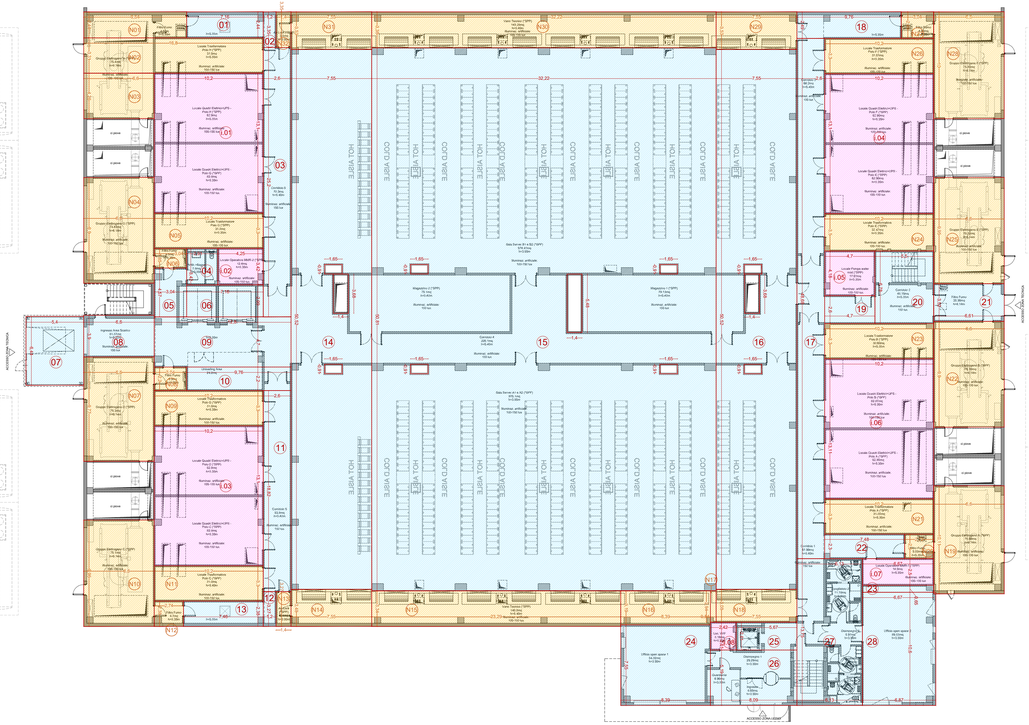

PIANTA PIANO TERRA

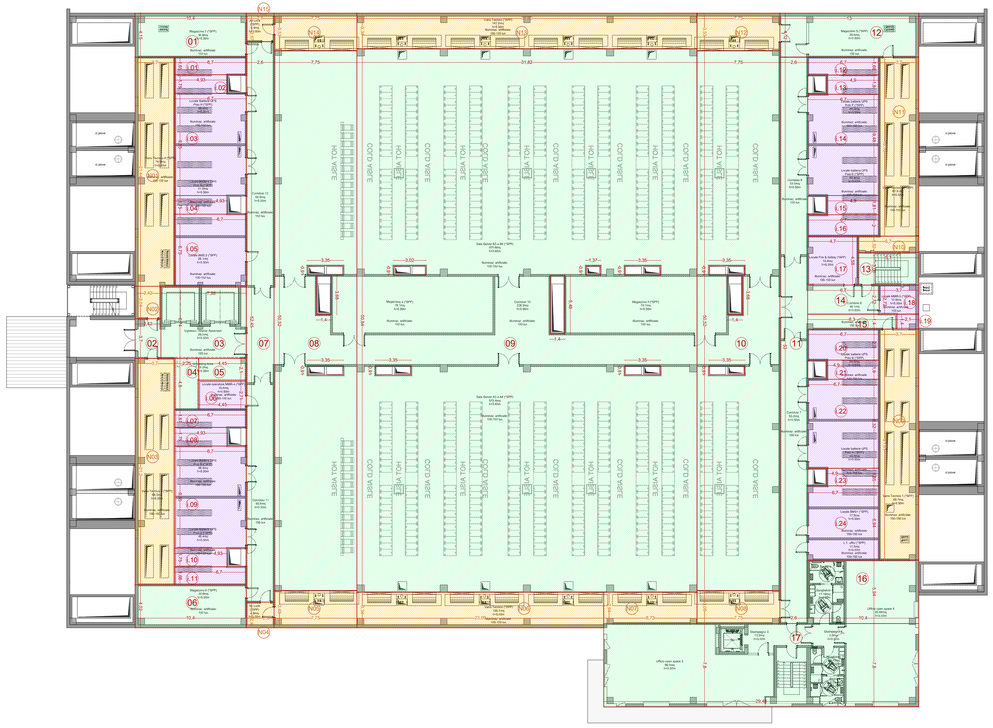

PIANTA PIANO PRIMO

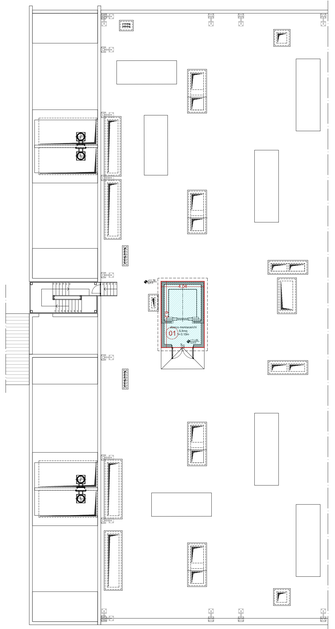

PIANTA COPERTURA - STRALCIO

CALCOLO SUPERFICIE LORDA (mq)

CALCOLO SL PROGETTO - PIANO TERRA
Superficie Lorda

PIANO	AREA N°	BASE (m)	ALTEZZA (m)	QUANTITA' (n°)		SUPERFICIE TOTALE (mq)
T	1	7,18	2,44			17,47
T	2	1,20	3,35			4,02
T	3	2,60	25,20			65,52
T	4	2,91	3,42			9,95
T	5	3,04	4,57			13,89
T	6	7,16	2,99			21,41
T	7	5,40	6,44			34,78
T	8	6,60	3,90			25,74
T	9	12,80	4,70			60,16
T	10	9,76	2,20			21,47
T	11	2,60	18,82			48,93
T	12	1,20	3,27			3,92
T	13	7,46	2,38			17,75
T	14	7,55	50,52			381,43
	cavedi	(1,65)	0,91	8		-12,01
	cavedi	(1,40)	3,68	2		-10,30
	cavedi	(1,40)	5,48	1		-7,67
T	15	32,22	50,81			1.637,10
T	16	7,55	50,52			381,43
T	17	2,60	48,68			126,57
T	18	9,76	2,49			24,30
T	19	4,70	2,60			12,22
T	20	5,50	6,78			37,29
T	21	6,61	3,52			23,27
T	22	7,48	2,30			17,20
T	23	6,67	0,65			4,34
T	24	8,39	7,55			63,34
T	25	5,67	2,61			14,80
T	26	8,09	5,19			41,99
T	27	6,13	13,75			84,29
T	28	6,67	10,60			72,82
			SL PIANO TERRA (mq)			3.237,41

CALCOLO SL PROGETTO - PIANO PRIMO
Superficie Lorda

PIANO	AREA N°	BASE (m)	ALTEZZA (m)	QUANTITA' (n°)		SUPERFICIE TOTALE (mq)
1	1	10,40	4,15			43,16
1	2	2,42	3,70			8,95
1	3	7,68	6,74			53,79
1	4	2,25	4,80			10,80
1	5	4,45	2,10			9,35
1	6	10,40	4,02			41,81
1	7	2,60	52,45			136,37
1	8	7,75	50,52			391,53
	cavedi	(3,35)	0,91	7,00		-21,54
	cavedi	(3,02)	0,91	1,00		-2,75
	cavedi	(1,37)	0,91	1,00		-1,25
	cavedi	(1,40)	3,68	2,00		-10,30
	cavedi	(1,40)	5,48	1,00		-7,67
1	9	31,82	50,84			1.617,73
1	10	7,75	50,52			391,53
1	11	2,60	53,00			137,80
1	12	13,00	4,12			53,56
1	13	5,70	3,06			17,44
1	14	6,70	2,72			18,22
1	15	8,30	1,40			11,62
1	16	10,40	5,94			61,78
1	17	29,48	7,80			229,94
			SL PIANO PRIMO (mq)			3.192,07

CALCOLO SL PROGETTO - COPERTURA
Superficie Lorda

PIANO	AREA N°	BASE (m)	ALTEZZA (m)	QUANTITA' (n°)		SUPERFICIE TOTALE (mq)
C	1	4,04	6,20			25,05
			SL PIANO COPERTURA (mq)			25,05

SL PIANO TERRA (mq)		3.237,41
SL PIANO PRIMO (mq)		3.192,07
TOTALE SL COPERTURA (mq)		25,05
TOTALE SL PROGETTO (mq)		6.454,53

CALCOLO SUPERFICIE ESCLUSA (mq)

CALCOLO SUPERFICIE ESCLUSA DALLA SL
Superficie Lorda destinata all'alloggiamento degli impianti - PIANO TERRA

PIANO	AREA N°	BASE (m)	ALTEZZA (m)	QUANTITA' (n°)		SUPERFICIE TOTALE (mq)
T	1.01	10,20	13,10			133,62
T	1.02	4,25	3,42			14,54
T	1.03	10,20	13,10			133,62
T	1.04	10,20	13,10			133,62
T	1.05	4,70	4,18			19,65
T	1.06	10,20	13,11			133,72
T	1.07	6,67	2,50			16,68
T	1.08	2,42	2,61			6,32
			SL IMPIANTI PIANO TERRA (mq)			591,75

CALCOLO SUPERFICIE ESCLUSA DALLA SL
Superficie Lorda destinata all'alloggiamento degli impianti - PIANO PRIMO

PIANO	AREA N°	BASE (m)	ALTEZZA (m)	QUANTITA' (n°)		SUPERFICIE TOTALE (mq)
1	1.01	6,70	1,65			11,06
1	1.02	4,93	1,75			8,63
1	1.03	6,70	9,55			63,99
1	1.04	4,93	1,75			8,63
1	1.05	6,70	6,75			45,23
1	1.06	4,45	2,71			12,06
1	1.07	6,70	1,67			11,19
1	1.08	4,93	1,75			8,63
1	1.09	6,70	9,55			63,99
1	1.10	4,93	1,75			8,63
1	1.11	6,70	1,68			11,26
1	1.12	6,70	1,68			11,26
1	1.13	4,90	1,80			8,82
1	1.14	6,70	9,48			63,52
1	1.15	4,90	1,81			8,87
1	1.16	6,70	2,00			13,40
1	1.17	4,70	4,58			21,53
1	1.18	3,70	2,72			10,06
1	1.19	2,10	1,40			2,94
1	1.20	6,70	2,90			19,43
1	1.21	4,90	1,80			8,82
1	1.22	6,70	8,32			52,74
1	1.23	4,90	1,65			8,09
1	1.24	6,70	6,64			44,50
			SL IMPIANTI PIANO PRIMO (mq)			532,23

CALCOLO SUPERFICIE ESCLUSA DALLA SL - PIANO TERRA

PIANO	AREA N°	BASE (m)	ALTEZZA (m)	QUANTITA' (n°)		SUPERFICIE TOTALE (mq)
T	N01	9,64	2,44			23,52
T	N02	16,80	3,31			55,61
T	N03	6,60	4,26			28,12
T	N04	6,60	9,90			65,34
T	N05	10,20	3,30			33,66
T	N06	3,04	1,85			5,62
T	N07	6,60	9,77			64,48
T	N08	3,04	2,20			6,69
T	N09	10,20	3,30			33,66
T	N10	6,60	9,96			65,74
T	N11	10,20	3,30			33,66
T	N12	2,74	2,38			6,52
T	N13	1,40	3,27			4,58
T	N14	7,55	3,48			26,27
T	N15	23,29	3,34			77,79
T	N16	8,30	3,19			26,76
T	N17	0,54	2,94			1,59
T	N18	7,55	3,08			23,25
T	N19	6,60	10,11			66,73
T	N20	2,72	2,30			6,26
T	N21	10,20	3,30			33,66
T	N22	6,60	9,90			65,34
T	N23	10,20	3,30			33,66
T	N24	10,20	3,50			35,70
T	N25	6,60	9,95			65,67
T	N26	10,20	3,30			33,66
T	N27	3,04	2,49			7,57
T	N28	6,60	10,00			66,00
T	N29	7,55	3,53			26,65
T	N30	32,22	3,38			108,90
T	N31	7,55	3,53			26,65
T	N32	1,4	3,05			4,69
			SL PIANO TERRA (mq)			1.164,00

CALCOLO SUPERFICIE ESCLUSA DALLA SL - PIANO PRIMO

PIANO	AREA N°	BASE (m)	ALTEZZA (m)	QUANTITA' (n°)		SUPERFICIE TOTALE (mq)
1	N01	3,70	21,44			79,33
1	N02	2,42	3,04			7,36
1	N03	3,70	21,20			78,44
1	N04	2,80	2,40			6,24
1	N05	7,75	3,48			26,97
1	N06	23,09	3,34			77,12
1	N07	8,73	2,93			25,58
1	N08	7,75	3,08			23,87
1	N09	3,70	21,61			79,96
1	N10	5,70	1,52			8,66
1	N11	3,70	16,76			62,01
1	N12	7,75	3,53			27,36
1	N13	31,82	3,34			106,28
1	N14	7,55	3,53			26,65
1	N15	2,60	2,67			6,94
			SL PIANO PRIMO (mq)			642,77

SUPERFICIE ESCLUSA PIANO TERRA (mq)		1.164,00
SL IMPIANTI PIANO TERRA (mq)		591,75
SUPERFICIE ESCLUSA PIANO PRIMO (mq)		642,77
SL IMPIANTI PIANO PRIMO (mq)		532,23
TOTALE SUPERFICIE ESCLUSA (mq)		2.930,76

LEGENDA

SL PIANO TERRA, PIANO PRIMO E COPERTURA - Sono state computate tutte le superfici dei locali dove si svolge l'attività principale (sale server), i magazzini, gli uffici, i servizi igienici e le superfici occupate da corridoi, rampe e ascensori

SL PIANO TERRA E PIANO PRIMO DESTINATA ALL'ALLOGGIAMENTO DEGLI IMPIANTI - Sono state computate tutte le superfici dei locali destinati a impianti (locali batterie, gruppi di continuità, quadri elettrici ed i locali operatori fibra) ad esclusione dei locali esclusi ai sensi dell'art. 3.3 punto g) delle NTA

SUPERFICI NON COMPUTATE - Sono state escluse dal calcolo della S.L. tutte le superfici relative ai volumi tecnici necessari a contenere, a prescindere dalla loro collocazione, le apparecchiature principali ed accessorie degli impianti tecnici al servizio dei fabbricati (ai sensi dell'art. 3.3 - punto g) delle Norme Tecniche di Attuazione del Comune di Settimo Milanese del 31.12.2013) ed in particolare:

- locali contenenti i trasformatori di tensione
- locali contenenti impianti termici
- locale per la riserva idrica dell'impianto di condizionamento
- locale gruppo elettrogeno e relativi locali a servizio di esso (locale quadri GE e filtro fumo)

progetto n.
13 03 - DATA IV - CORNAREDO / SETTIMO M.SE

proprietà
DATA 4 ITALY s.r.l.
Piazza Eleonora Duse, 2
20122 MILANO
Partita I.V.A. n. 08214220967

progettista

garretti associati architects planners engineers
Garretti Associati s.r.l.
via Trieste, 9
20146 - Milano
tel.: +39 02 430 6931
fax: +39 02 480 170 51
www.garrettiassociati.it

impresa

progetto strutturale:
GENERALE PREFABBRICATI S.p.a.
centro direzionale quattrotorri
Ellera Scalo - 06132 PERUGIA - IT
tel.: +39 075 51 81 1 fax: +39 075 51 71 145
www.generaleprefabbricatispa.com

progetto impianti acustici:
ACOUSTIC & ENGINEERING s.r.l.
Via Cavour, 14 - 20851 LISSONE (MB)
tel.: 039/2459177 fax 039/4655070
www.brugola.net

progetto impianti meccanici:
OMEGA CONCEPT IMPIANTI E SISTEMI S.p.A.
Via Chiese, 72 - 20126 - MILANO
tel.: +39 02 8180951
e-mail: omega.direzione.axima@engie.com

progetto impianti elettrici:
INEO TERTIAIRE IdF
165 Rue Jean Jaurès
78130 Les Mureaux
cofely/ineo-gdfsuez.com

progetto architettonico:
GARRETTI ASSOCIATI S.r.l.
Via Trieste, 9 - 20146 MILANO
tel.: +39 02 430 6931 fax: +39 02 480 170 51
www.garrettiassociati.it

prima emissione
Aprile 2023

disegnato da

aggiornamenti
A
B

descrizione:
DATA 4 ITALY
DATA CENTER DC08.2
CALCOLO SUPERFICIE LORDA

proprietà
DATA 4 ITALY S.P.A.
Piazza Eleonora Duse, 2
20122 MILANO

progetto
DATA CENTER
DC08.2
SEGNALAZIONE CERTIFICATA DI INIZIO ATTIVITA' alternativa al Permesso di Costruire
ai sensi del d.P.R. n° 380/2001 e del d.P.R. n° 160/2010

scala:
1:100

tavola n.
TAV 04
COMUNALE